


Jelmagyarázat

- Belterület határa
- Beépítésre szánt új területek
- Szabályozási vonal
- Övezeti határ
- Műemlék telke
- Mk●●● Műemléki terület
- * Megszűnő telekhatár
- Gyűjtőút területe
- Kiszolgáló út területe
- Tervezett kiszolgáló út területe
- Vegyes közlekedési út
- Gyalogút
- Árkok
- Régészeti terület
- Régészeti érdekességi terület

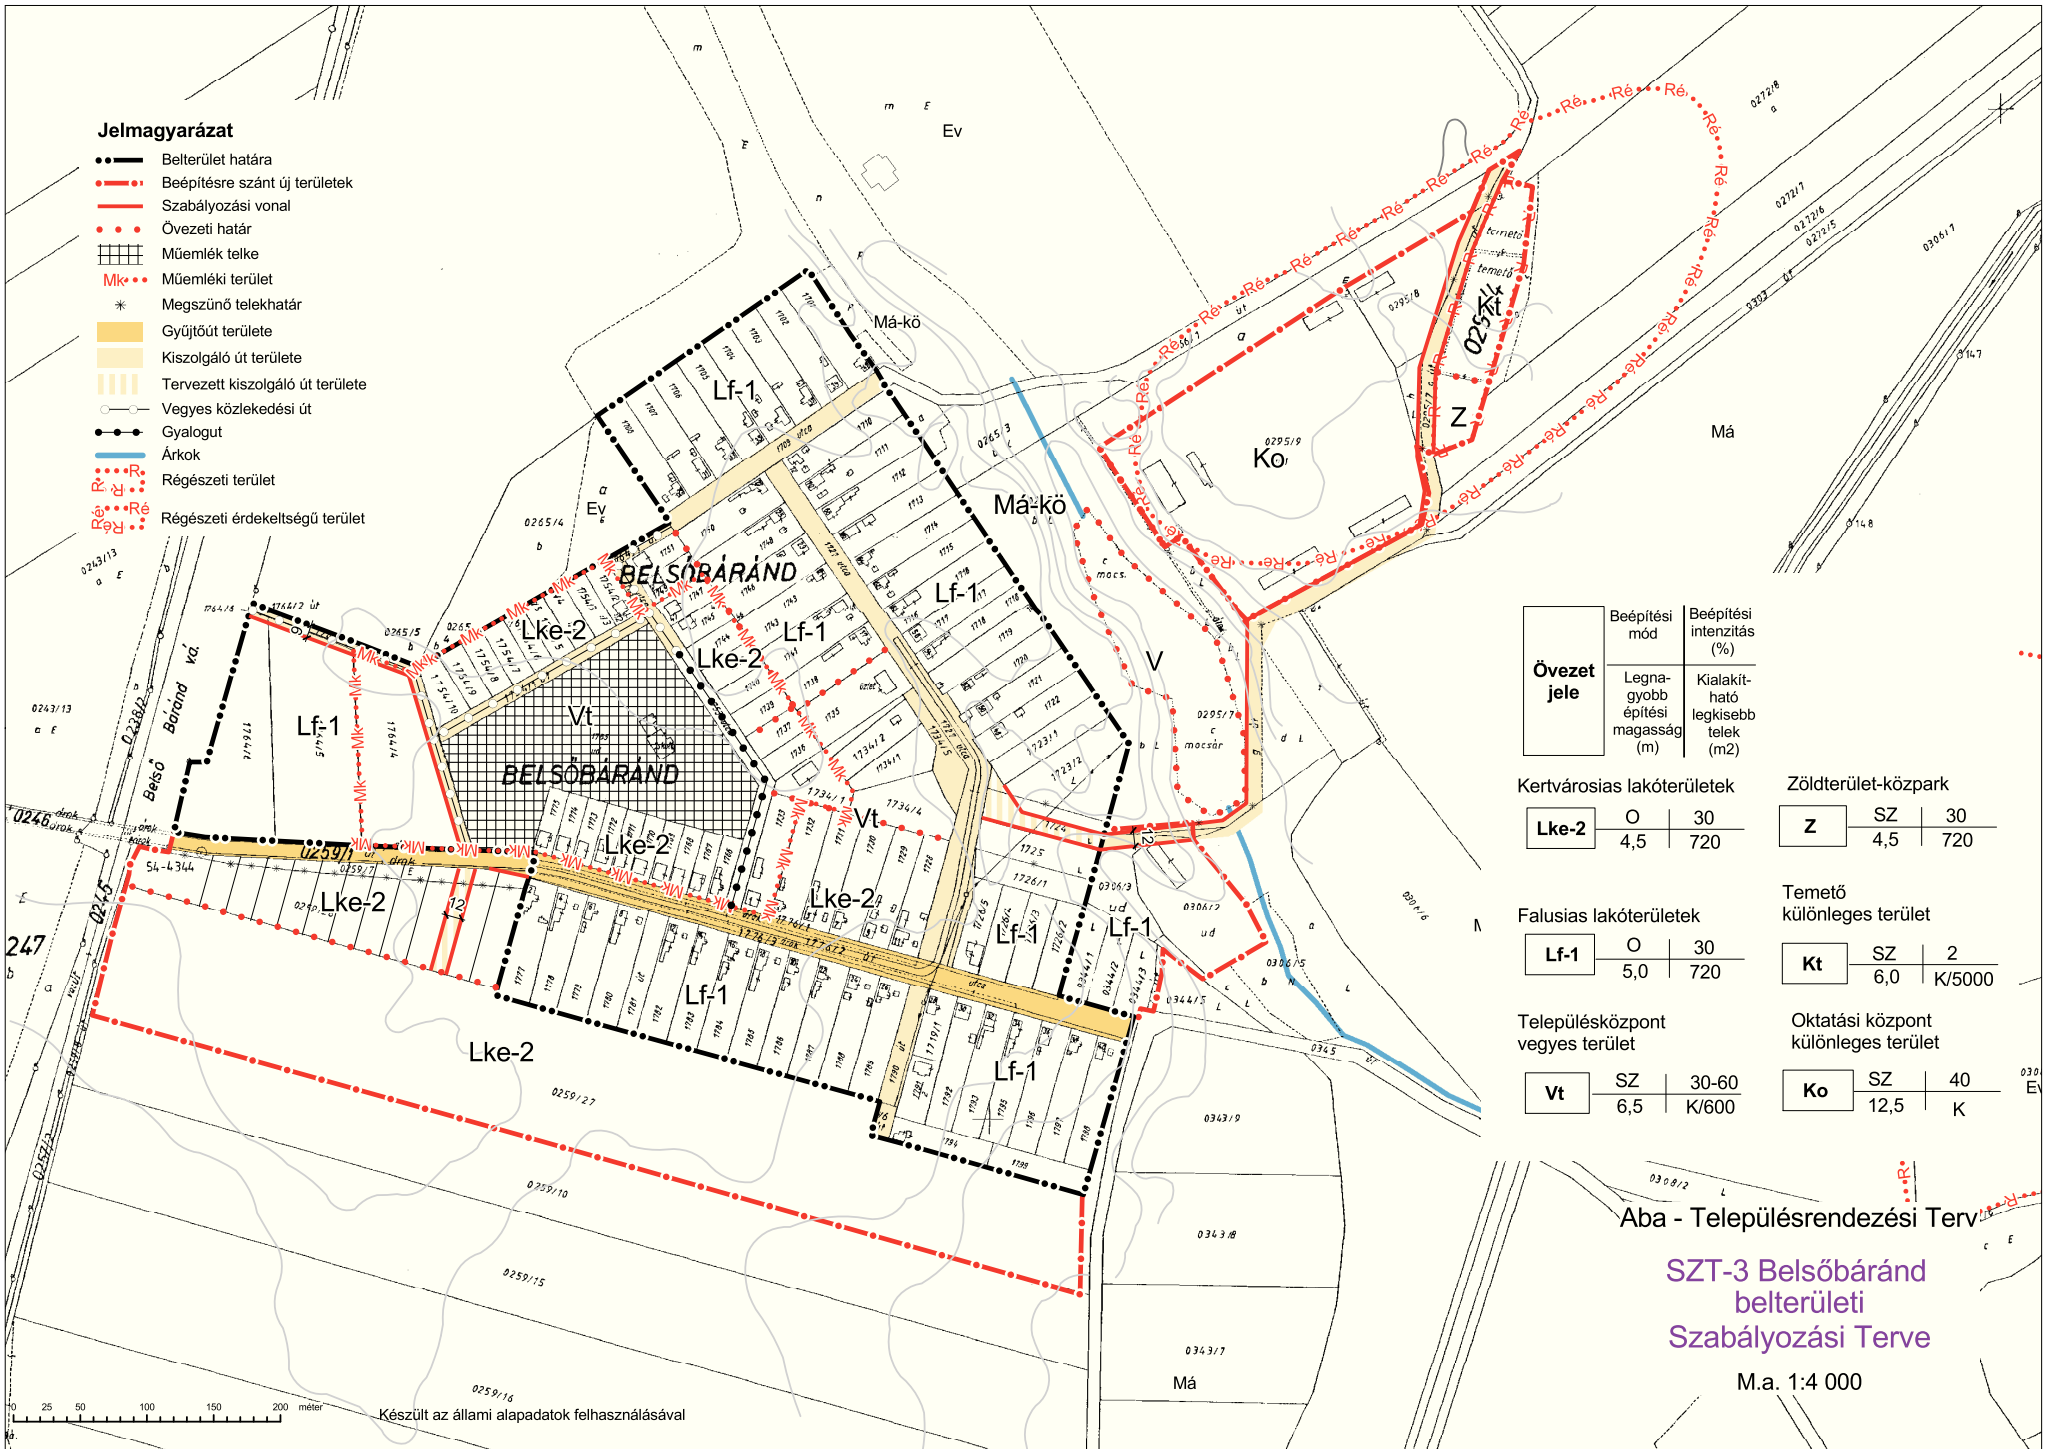

Övezet jele	Beépítési mód	Beépítési intenzitás (%)
	Legnagyobb építési magasság (m)	Kialakítható legkisebb telek (m ²)

Kertvárosias lakóterületek Lke-2	O	30
	4,5	720

Zöldterület-közpark Z	SZ	30
	4,5	720

Falusias lakóterületek Lf-1	O	30
	5,0	720

Temető különleges terület Kt	SZ	2
	6,0	K/5000

Településközpont vegyes terület Vt	SZ	30-60
	6,5	K/600

Oktatási központ különleges terület Ko	SZ	40
	12,5	K

Aba - Településrendezési Terv

SZT-3 Belsőbáránd belterületi Szabályozási Terve

M.a. 1:4000

Készült az állami alapadatok felhasználásával